

Утверждена

(наименование документа об утверждении, включая

наименования органов государственной власти или


органов местного самоуправления, принявших
решение об утверждении схемы или подписавших
соглашение о перераспределении земельных участков)

от

№

Схема расположения земельного участка или земельных участков на кадастровом плане территории

Условный номер земельного участка —		
(указывается в случае, если предусматривается образование двух и более земельных участков)		
Площадь земельного участка 1695 м² (указывается проектная площадь образуемого земельного участка, вычисленная с использованием технологических и программных средств, в том числе размещенных на официальном сайте федерального органа исполнительной власти, уполномоченного Правительством Российской Федерации на осуществление государственного кадастрового учета, государственной регистрации прав, ведение Единого государственного реестра недвижимости и предоставление сведений, содержащихся в Едином государственном реестре недвижимости, в информационно-телекоммуникационной сети "Интернет" (далее - официальный сайт), с округлением до 1 квадратного метра. Указанное значение площади земельного участка может быть уточнено при проведении кадастровых работ не более чем на десять процентов)		
Обозначение характерных точек границ	Координаты, м (указываются в случае подготовки схемы расположения земельного участка с использованием технологических и программных средств, в том числе размещенных на официальном сайте. Значения координат, полученные с использованием указанных технологических и программных средств, указываются с округлением до 0,01 метра)	
	X	Y
1	2	3
1	408039,69	1250965,43
2	408049,38	1250985,53
3	408049,98	1250985,38
4	408060,31	1251009,67
5	408057,40	1251011,00
6	408061,12	1251019,56
7	408037,92	1251028,97
8	408028,44	1251009,50
9	408019,87	1250991,43
10	408012,01	1250995,43
11	408010,73	1250992,28
12	408008,35	1250986,59
13	408013,10	1250984,58
14	408012,60	1250983,32
15	408018,01	1250980,86
16	408016,64	1250977,98
17	408021,90	1250975,67
18	408027,12	1250973,34
19	408026,27	1250971,29
1	408039,69	1250965,43

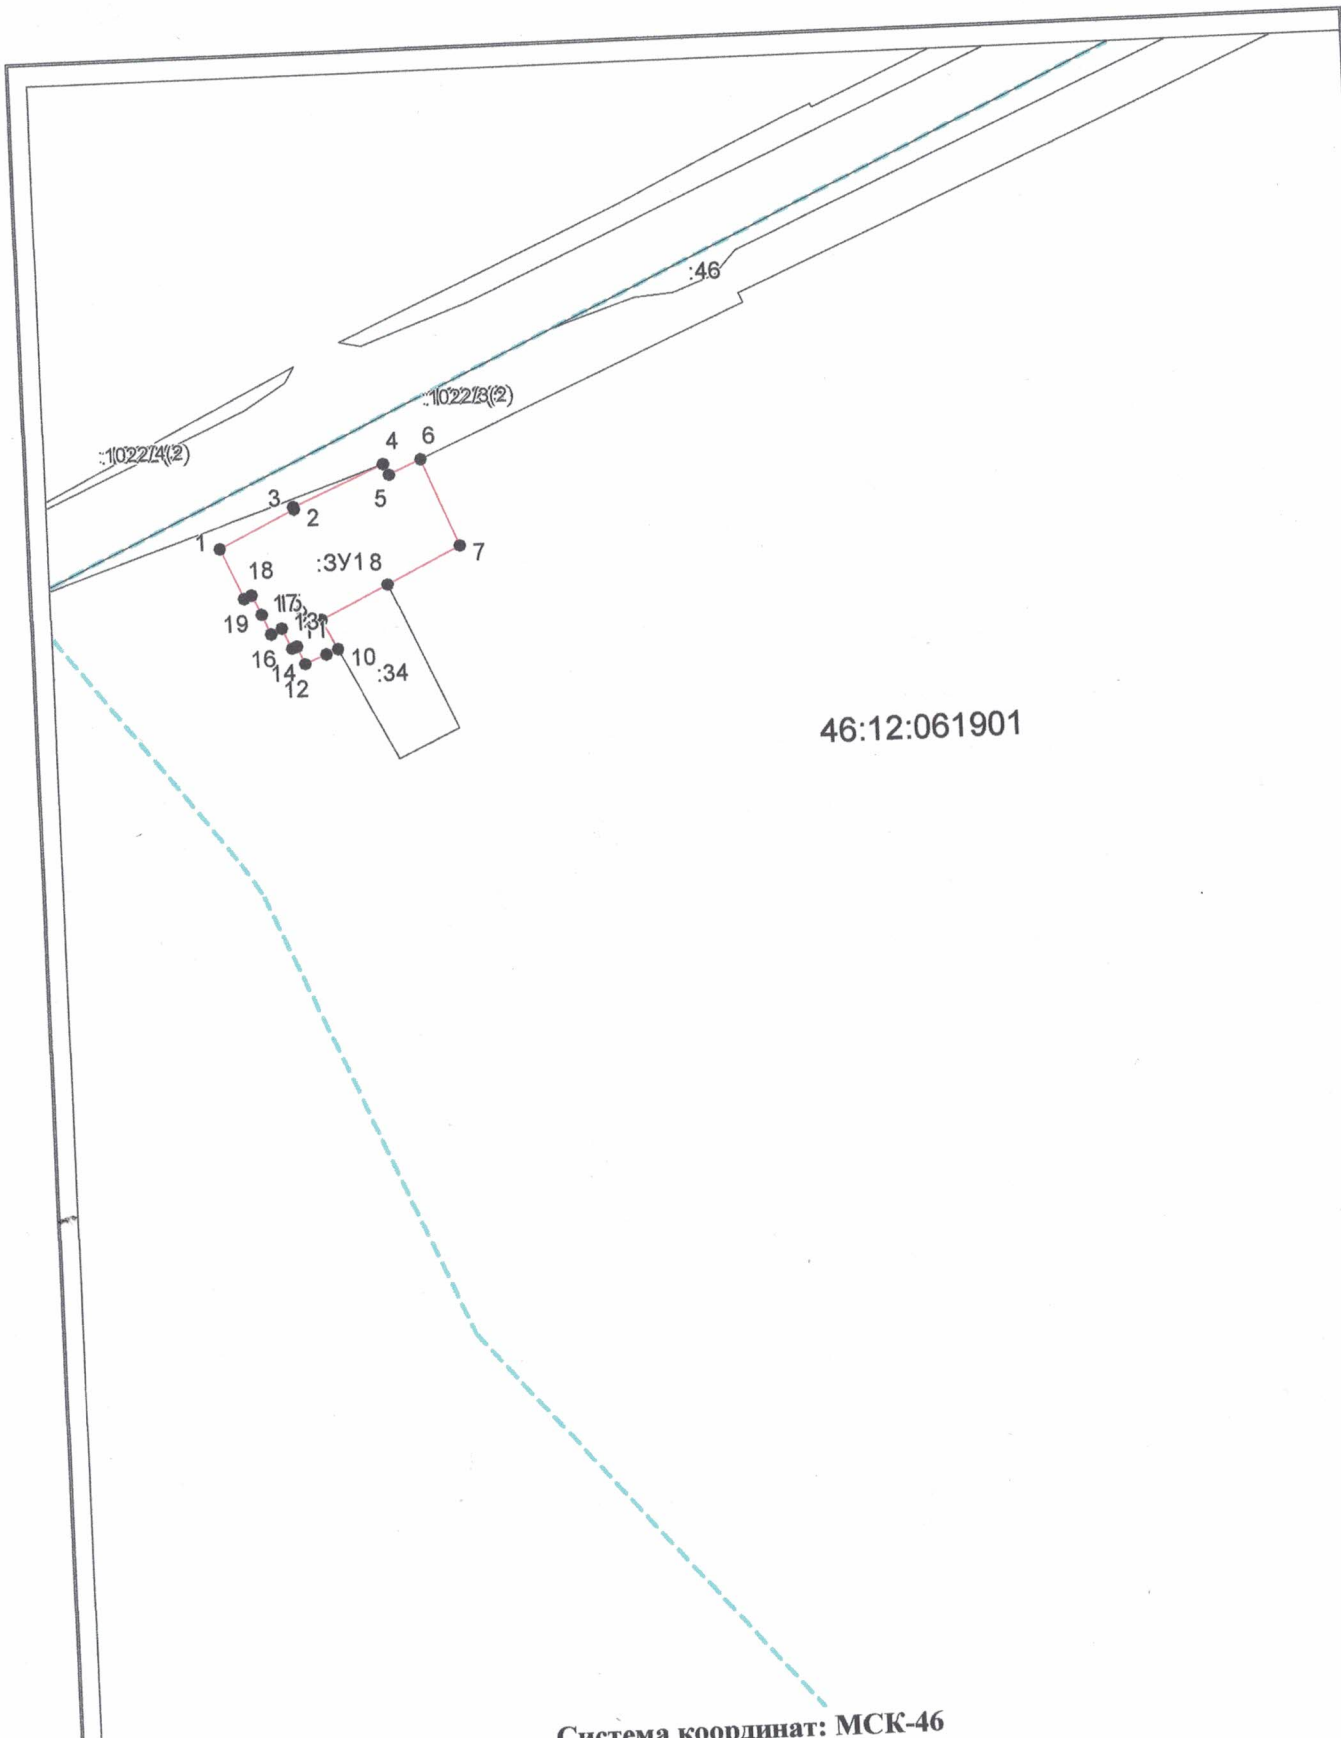

46:12:061901

Система координат: МСК-46
Масштаб 1:2000

Условные обозначения:

-  — граница образуемого земельного участка,
-  — граница учтенного земельного участка,
-  — граница кадастрового квартала,
-  — характерная точка границы земельного участка.