

**АДМИНИСТРАЦИЯ
ПОСЕЛКА ИМЕНИ К.ЛИБКНЕХТА
КУРЧАТОВСКОГО РАЙОНА, КУРСКОЙ ОБЛАСТИ**

ПОСТАНОВЛЕНИЕ № 189

« 25 » апреля 2024г.

О выдаче разрешения АО «Газпром газораспределение Курск» на использование земельного участка без предоставления и установления сервитута.

В соответствии с Земельным кодексом Российской Федерации, постановлением Правительства Российской Федерации от 3 декабря 2014 № 1300 « Об утверждении перечня видов объектов, размещение которых может осуществляться на землях или земельных участках, находящихся в государственной или муниципальной собственности, без предоставления земельных участков и установления сервитута», постановлением Администрации Курской области от 20.08.2015 №544-па «Об утверждении Порядка и условий размещения объектов на землях или земельных участках, находящихся в государственной или муниципальной собственности, без предоставления земельных участков и установления сервитутов», постановлением Правительства Российской Федерации от 17.08.2019 №1064 « Об определении случаев , при которых не требуется получение разрешения на строительство», руководствуясь Правилами землепользования и застройки муниципального образования «поселок имени К. Либкнехта» Курчатовского района Курской области, Администрация поселка имени К. Либкнехта Курчатовского района

ПОСТАНОВЛЯЕТ:

1. Разрешить Акционерному обществу «Газпром газораспределение Курск» (АО «Газпром газораспределение Курск») использовать земельный участок площадью 18 кв. м, в кадастровом квартале 46:12:060109, из земель населенных пунктов с разрешенным видом использования - «коммунальное обслуживание», расположенный по адресу : Курская область, Курчатовский район, поселок имени К. Либкнехта, ул. Красной Армии, в соответствии со схемой, являющейся приложением к настоящему постановлению , в границах с характерными точками координат, для размещения подземного линейного сооружения « Газопровод - ввод низкого давления к жилому дому, расположенному по адресу : Курская область, Курчатовский район, рп им. Карла Либкнехта, ул. Красной Армии, д.14» сроком на 1 год.

- 2 . АО «Газпром газораспределение Курск»:
 - не ухудшать экологическую обстановку и качественные характеристики используемой части земельного участка;
 - осуществлять целевое использование земельного участка, указанного в п.1;
 - соблюдать требования санитарно-эпидемиологического надзора, пожарной безопасности, экологического надзора и иные требования, установленные действующим законодательством;

- не осуществлять на используемом земельном участке строительство или реконструкцию объектов капитального строительства.

3 . При установлении несоблюдения условий , указанных в п.2 постановления, а так же в случаях , предусмотренных пунктом 11 Порядка и условий размещения объектов на землях или земельных участках, находящихся в муниципальной или государственной собственности, без предоставления земельных участков и установления сервитутов, утвержденного постановлением Администрации Курской области от 20.08.2015 №544-па, в течение 3-х рабочих дней уведомить АО «Газпром газораспределение Курск» о досрочном прекращении действия настоящего постановления.

4 . Контроль за исполнением настоящего постановления оставляю за собой.

5 . Постановление вступает в силу со дня его подписания .

Глава поселка имени К. Либкнехта
Курчатовского района



А. М. Тучочкин

Утверждена Постановлением

администрации

(наименование документа об утверждении, включая наименования

поселка имени Я.А.Ильинского

органов государственной власти или органов местного

Куратовского района

самоуправления, принявших решение об утверждении схемы

или подписавших соглашение о перераспределении земельных участков)


от *26 апреля 2024 г.* № *189*

**Схема расположения земельного участка или земельных участков
на кадастровом плане территории**

Условный номер земельного участка 46:12:060109:ЗУ1

Площадь земельного участка 18 м²

Обозначение характерных точек границ	Координаты, м	
	X	Y
1	2	3
1	407750,15	1249285,94
2	407748,30	1249289,49
3	407744,41	1249287,46
4	407746,26	1249283,91
1	407750,15	1249285,94

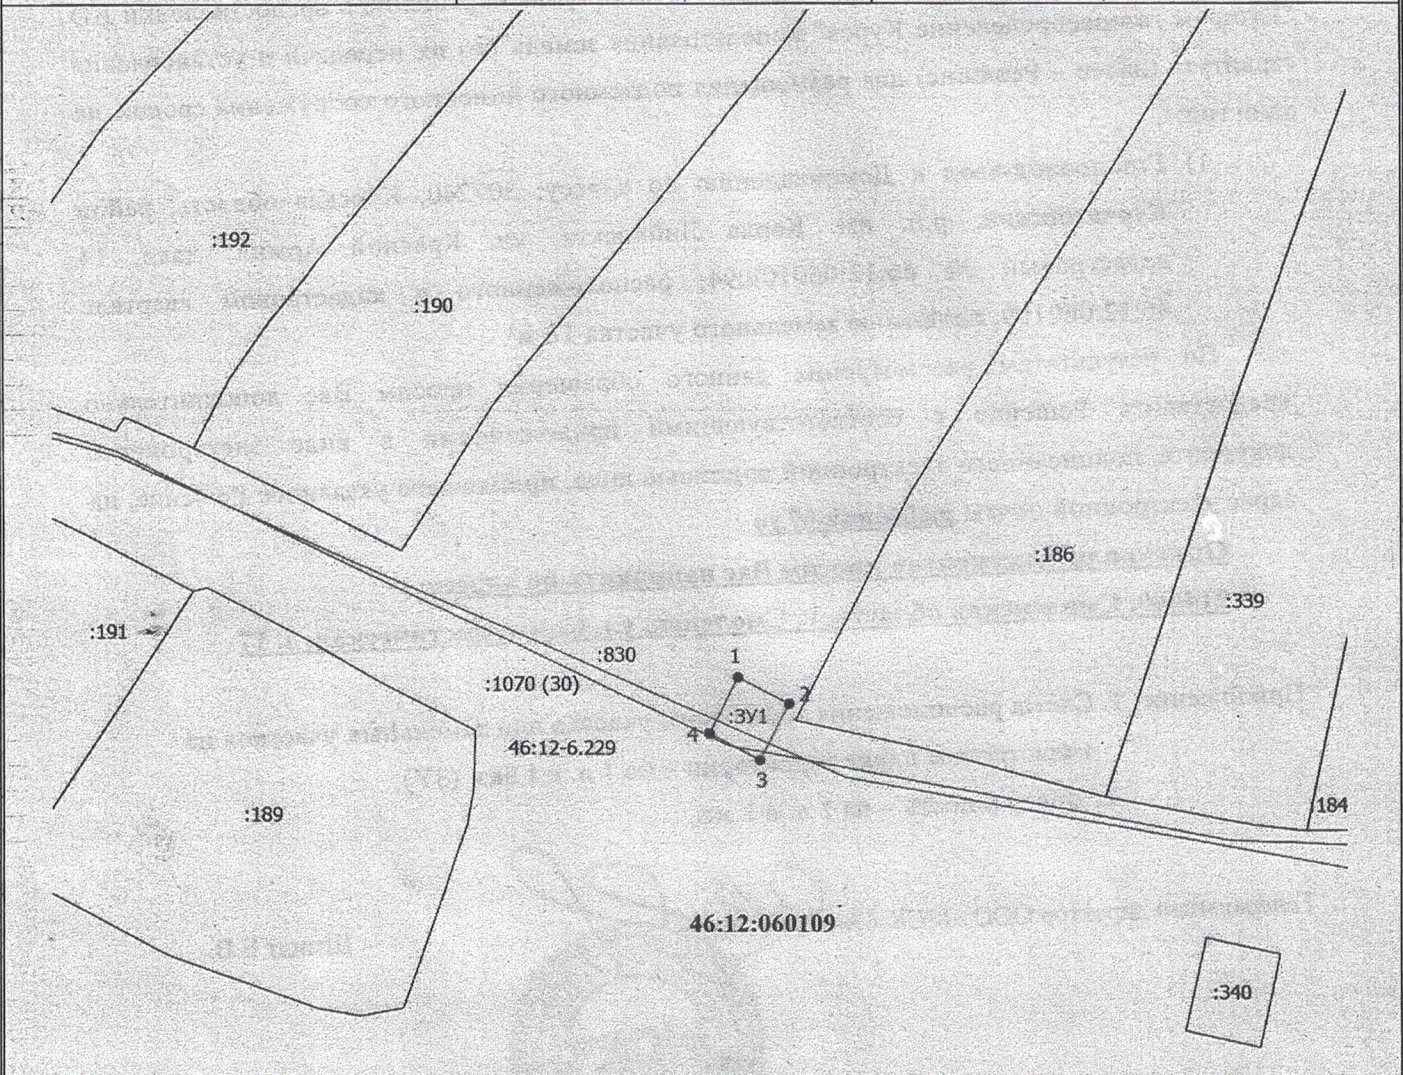

Масштаб 1:500

Условные обозначения

- Часть границы, местоположение которой определено при выполнении кадастровых работ
- 1 - Обозначение новой характерной точки
- :ЗУ1 - Образуемый земельный участок
- - Характерная точка границы земельного участка, сведения о которой отсутствуют в ЕГРН, местоположение которой определено при кадастровых работах (новая характерная точка)
- :339 - Кадастровый номер земельного участка
- :1070 (30) - Обозначение контура сооружения
- Часть границы, сведения ЕГРН о которой позволяют однозначно определить ее положение на местности
- Граница сооружения
- 46:12:060109 - Номер кадастрового квартала