



Автономная некоммерческая организация

**«Центр компетенций развития городской среды Курской области»**

305004, город Курск, улица Радищева, дом 66, тел.: 8(952)493-80-02, e-mail: [ckr46@yandex.ru](mailto:ckr46@yandex.ru)

Регистрационный номер в государственном реестре саморегулируемых организаций

СРО-П-166-004632261727-2249 от 01.04.2022 г., выдано саморегулируемой организацией Ассоциация

Проектировщиков «Содействия организациям проектной отрасли»

**Заказчик: Администрация поселка имени Карла Либкнехта  
Курчатовского района Курской области**

**«Благоустройство общественной территории, укладка  
тротуарной плитки по улице Мира в посёлке имени К. Либкнехта»**

*Дизайн проект*

943/27-14.11.2024-ДП

Инв.№ подл	Подпись и дата	Взам.Инв.№

**КУРСК 2025**



Автономная некоммерческая организация  
«Центр компетенций развития городской среды Курской области»  
305004, город Курск, улица Радищева, дом 66, тел.: 8(952)493-80-02, e-mail: [ckr46@yandex.ru](mailto:ckr46@yandex.ru)

Регистрационный номер в государственном реестре саморегулируемых организаций  
СРО-П-166-004632261727-2249 от 01.04.2022 г., выдано саморегулируемой организацией Ассоциация  
Проектировщиков «Содействия организациям проектной отрасли»

## «Благоустройство общественной территории, укладка тротуарной плитки по улице Мира в посёлке имени К. Либкнехта»

*Дизайн проект*

943/27-14.11.2024-ДП

И. о. генерального директора

И. В. Одеркова

Главный архитектор-конструктор

О. С. Власова



**КУРСК 2025**

Инв.№ подл	Подпись и дата	Взам.Инв.№

СОДЕРЖАНИЕ ТОМА

Обозначение	Наименование	Примечание
Текстовая часть		
943/27-14.11.2024-ДП.С	Содержание	На 1 листе
943/27-14.11.2024- ДП.ПЗ	Пояснительная записка	На 3 листах
Графическая часть		
943/27-14.11.2024- ДП лист 1	Ситуационный план. М 1:5000.	
943/27-14.11.2024- ДП лист 2	Схема планировочной организации земельного участка. М 1:500	
943/27-14.11.2024- ДП лист 3	Разбивочный план. М 1:500	
943/27-14.11.2024- ДП лист 4	План покрытий.	
943/27-14.11.2024- ДП лист 5	Конструкция дорожных одежд	
943/27-14.11.2024- ДП лист 6	Ведомость объемов основных работ	

Инв. № подл.	Подп. и дата	Взам. инв. №										
			943/27-14.11.2024– ДП.С									
			Изм.	Кол.	Лист	№ док	Подп.	Дата				
			Разраб.		Бродницкая			02.25				
			Содержание тома							Стадия	Лист	Листов
										П	1	1
			Н. конт.		Власова			02.25	АНО "ЦЕНТР КОМПЕТЕНЦИЙ РАЗВИТИЯ ГОРОДСКОЙ СРЕДЫ КУРСКОЙ ОБЛАСТИ"			

ПОЯСНИТЕЛЬНАЯ ЗАПИСКА

*а) характеристика земельного участка, предоставленного для размещения объекта строительства:*

Проектируемая территория расположена по адресу: п. имени Карла Либкнехта, ул. Мира.  
Участок благоустройства (в границах производства работ) вытянутой формы, вытянутый с востока на запад.  
Рельеф участка относительно ровный.  
Выполнить выравнивание участка по месту в связи с отсутствием топографической съемки.


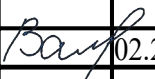
*б) обоснование границ санитарно-защитных зон объектов капитального строительства в пределах границ земельного участка - в случае необходимости определения указанных зон в соответствии с законодательством Российской Федерации:*

В соответствии с требованиями СанПин 2.2.1/2.1.1.1200-03 «Санитарно-защитные зоны и классификация предприятий, сооружений и иных объектов», участок строительства не предусматривает санитарно-защитных зон.

*в) обоснование планировочной организации земельного участка в соответствии с градостроительным и техническим регламентами либо документами об использовании земельного участка (если на земельный участок не распространяется действие градостроительного регламента или в отношении его не устанавливается градостроительный регламент):*

Проект благоустройства разработан согласно заданию на проектирование. Территория строительства располагается на в п. Карла Либкнехта, по ул. Мира.  
Схема организации земельного участка разработана с учетом требований нормативных документов, перечисленных в Общей части. Схема организации земельного участка благоустройства выполнены с учетом следующих факторов:

- габариты участка;
- увязка с существующими инженерными коммуникациями;
- связь с прилегающими территориями;
- технико-экономическая эффективность планировочного решения.


Взам. инв. №	<ul style="list-style-type: none"><li>увязка с существующими инженерными коммуникациями;</li><li>связь с прилегающими территориями;</li><li>технико-экономическая эффективность планировочного решения.</li></ul>						
	Подп. и дата						
Инв. № подл.							943/27-14.11.2024-ДП.ПЗ
	Изм.	Кол.	Лист	№ док	Подп.	Дата	
	Разраб.		Бродницкая			02.25	
						Пояснительная записка	
	Н. контр.		Власова			02.25	
</							





## Таблица регистрации изменений

Изм.	Номера листов (страниц)				Всего листов (страниц) в док.	Номер док.	Подп.	Дата
	измененных	замененных	новых	аннулированных				


Изм.	Кол.	Лист	№ док	Подп.	Дата	943/27-14.11.2024– ДП.ПЗ			Лист
									3

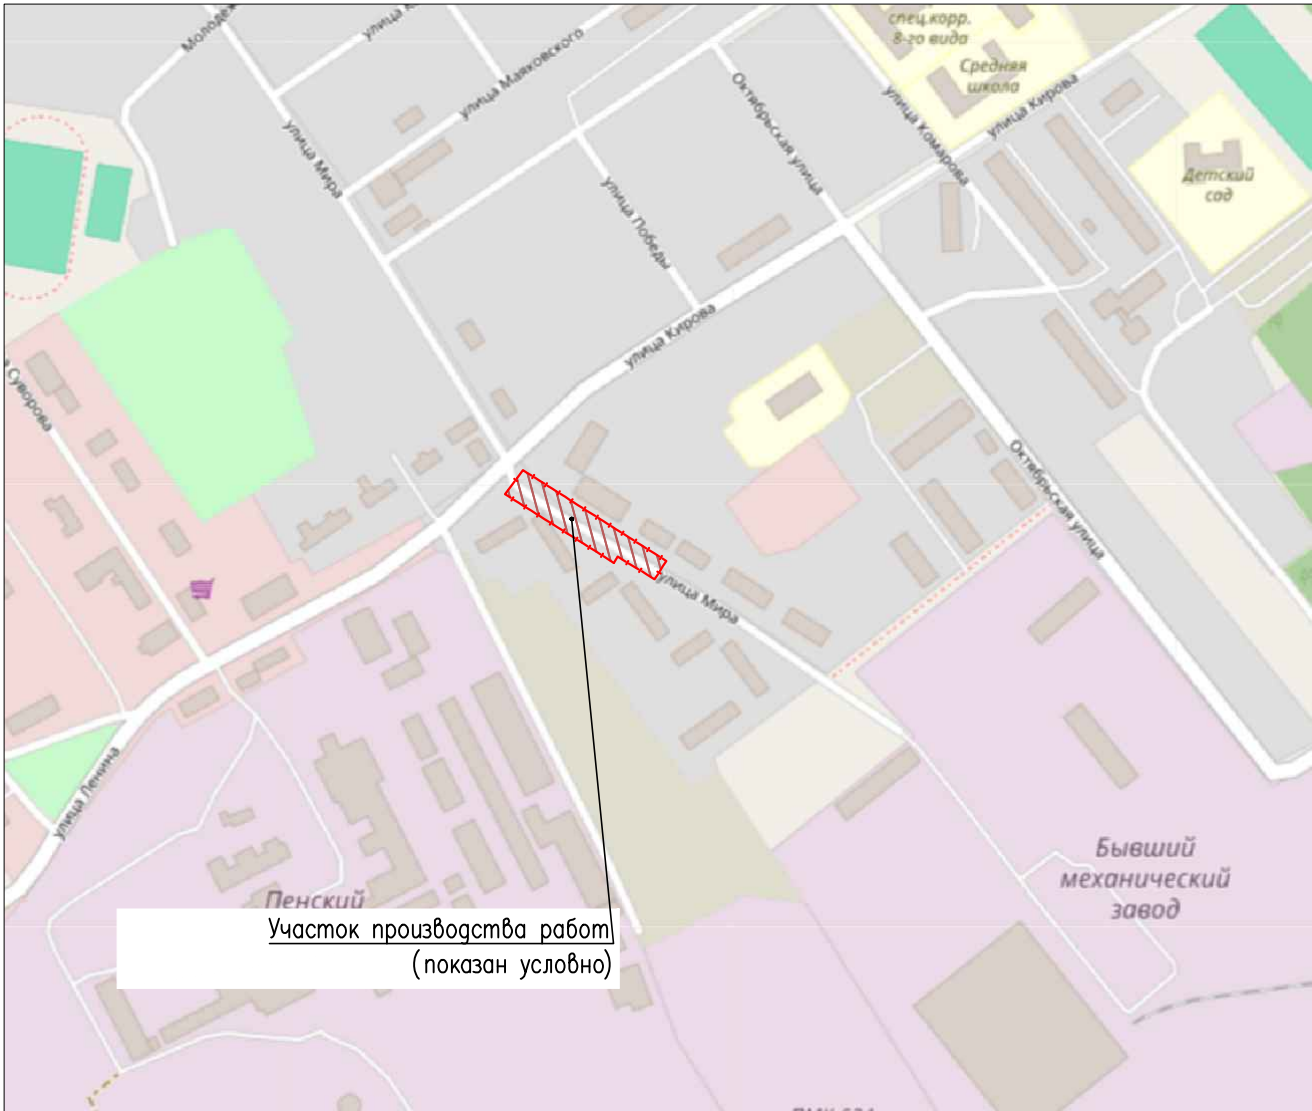

Примечание:  
Участок благоустройства находится в Курской области, Курчатовский район, п. Карла Либкнехта, ул. Мира.

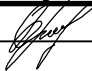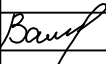Инв. N подл.	Изм.	Кол. уч.	Лист	N док.	Подп.	Дата	943/27-14.11.2024- ДП									
							Благоустройство общественной территории, укладка тротуарной плитки по улице Мира в поселке имени К.Либкнехта									
							Разраб.	Бродницкая		02.25	Стадия	Лист	Листов			
														П	1	
Гл. арх	Власова		02.25	Ситуационная схема М 1:5000	АНО "ЦЕНТР КОМПЕТЕНЦИЙ РАЗВИТИЯ ГОРОДСКОЙ СРЕДЫ КУРСКОЙ ОБЛАСТИ"											



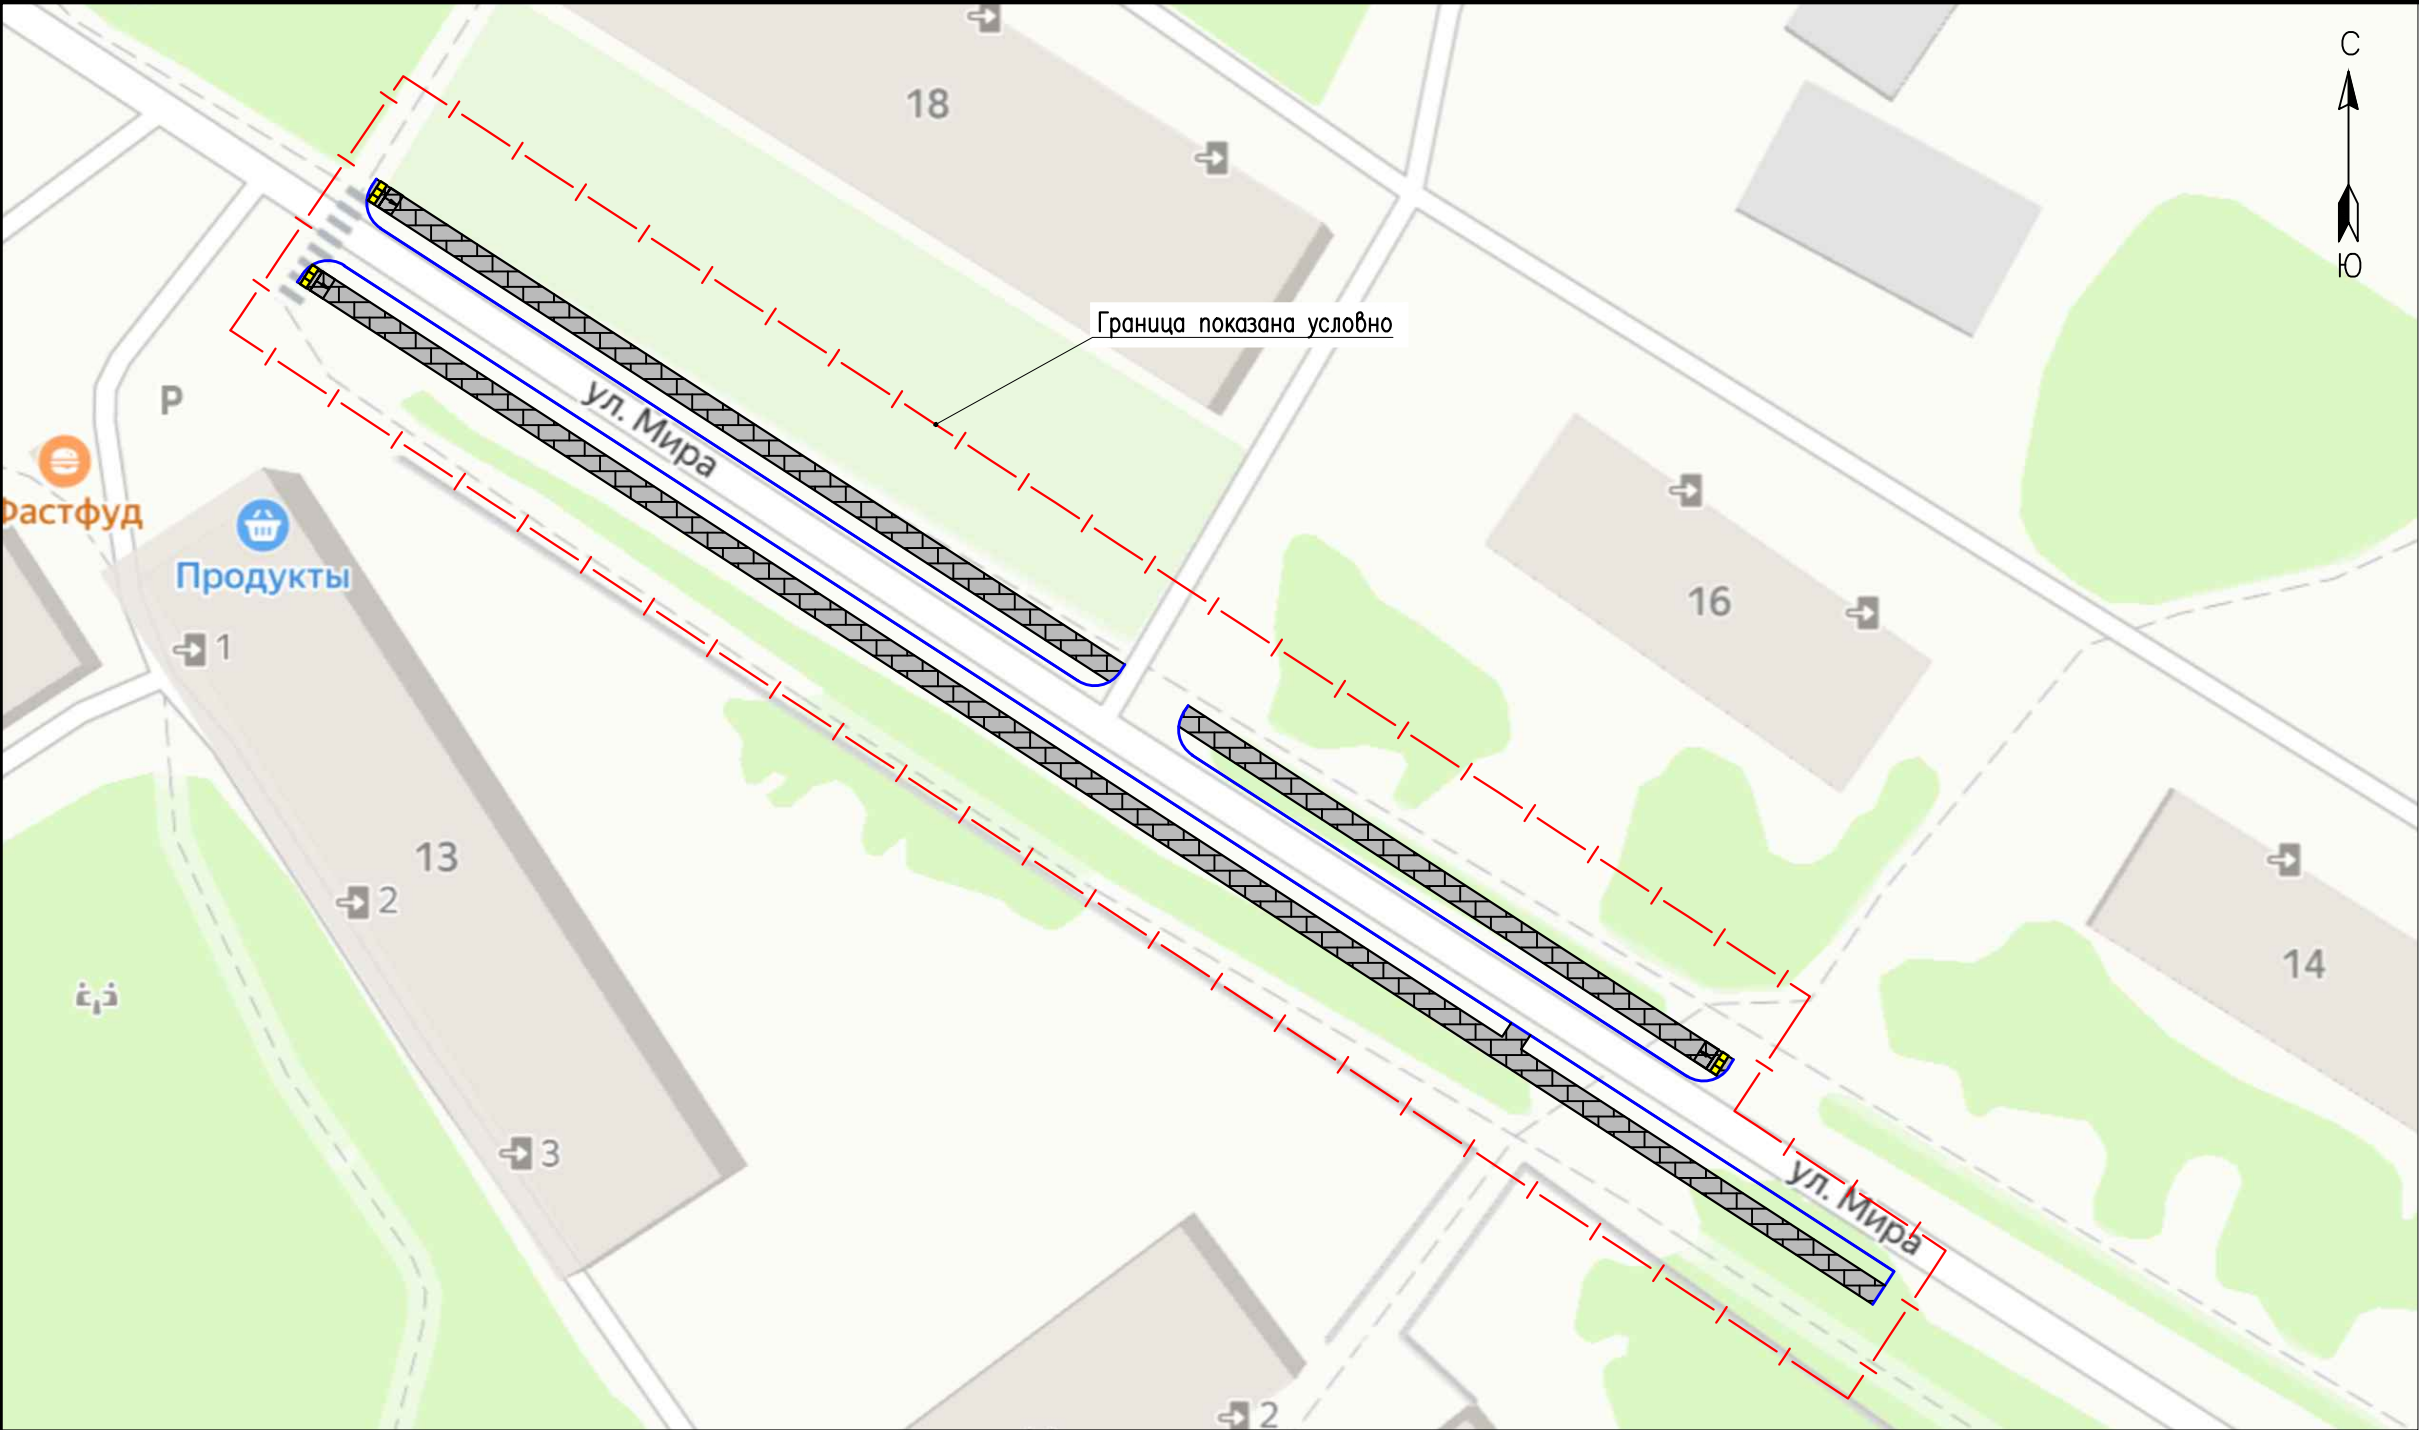

Существующая ситуация



Условные обозначения:

- |— граница производства работ (показана условно)
- ▨ покрытие из бетонной плитки
- БР 100.30.15

Технико-экономические показатели

N n/p	Наименование	Ед. изм	Количество
			в границах участка*
1	Площадь участка (границы работ)	м <sup>2</sup>	342,2
2	Площадь производства работ, в т.ч:	м <sup>2</sup>	342,2
2.1	Площадь твердого покрытия (бетонная плитка)	м <sup>2</sup>	342,2

						943/27–14.11.2024– ДП		
						Благоустройство общественной территории, укладка тротуарной плитки по улице Мира в поселке имени К.Либкнехта		
Изм.	Кол. уч.	Лист	Ндоп.	Подп.	Дата		Стадия	Лист
Разраб.		Бродницкая			02.25		П	2
Гл. арх		Власова			02.25	Схема планировочной организации земельного участка М 1:500	АНО "ЦЕНТР КОМПЕТЕНЦИЙ РАЗВИТИЯ ГОРОДСКОЙ СРЕДЫ КУРСКОЙ ОБЛАСТИ"	




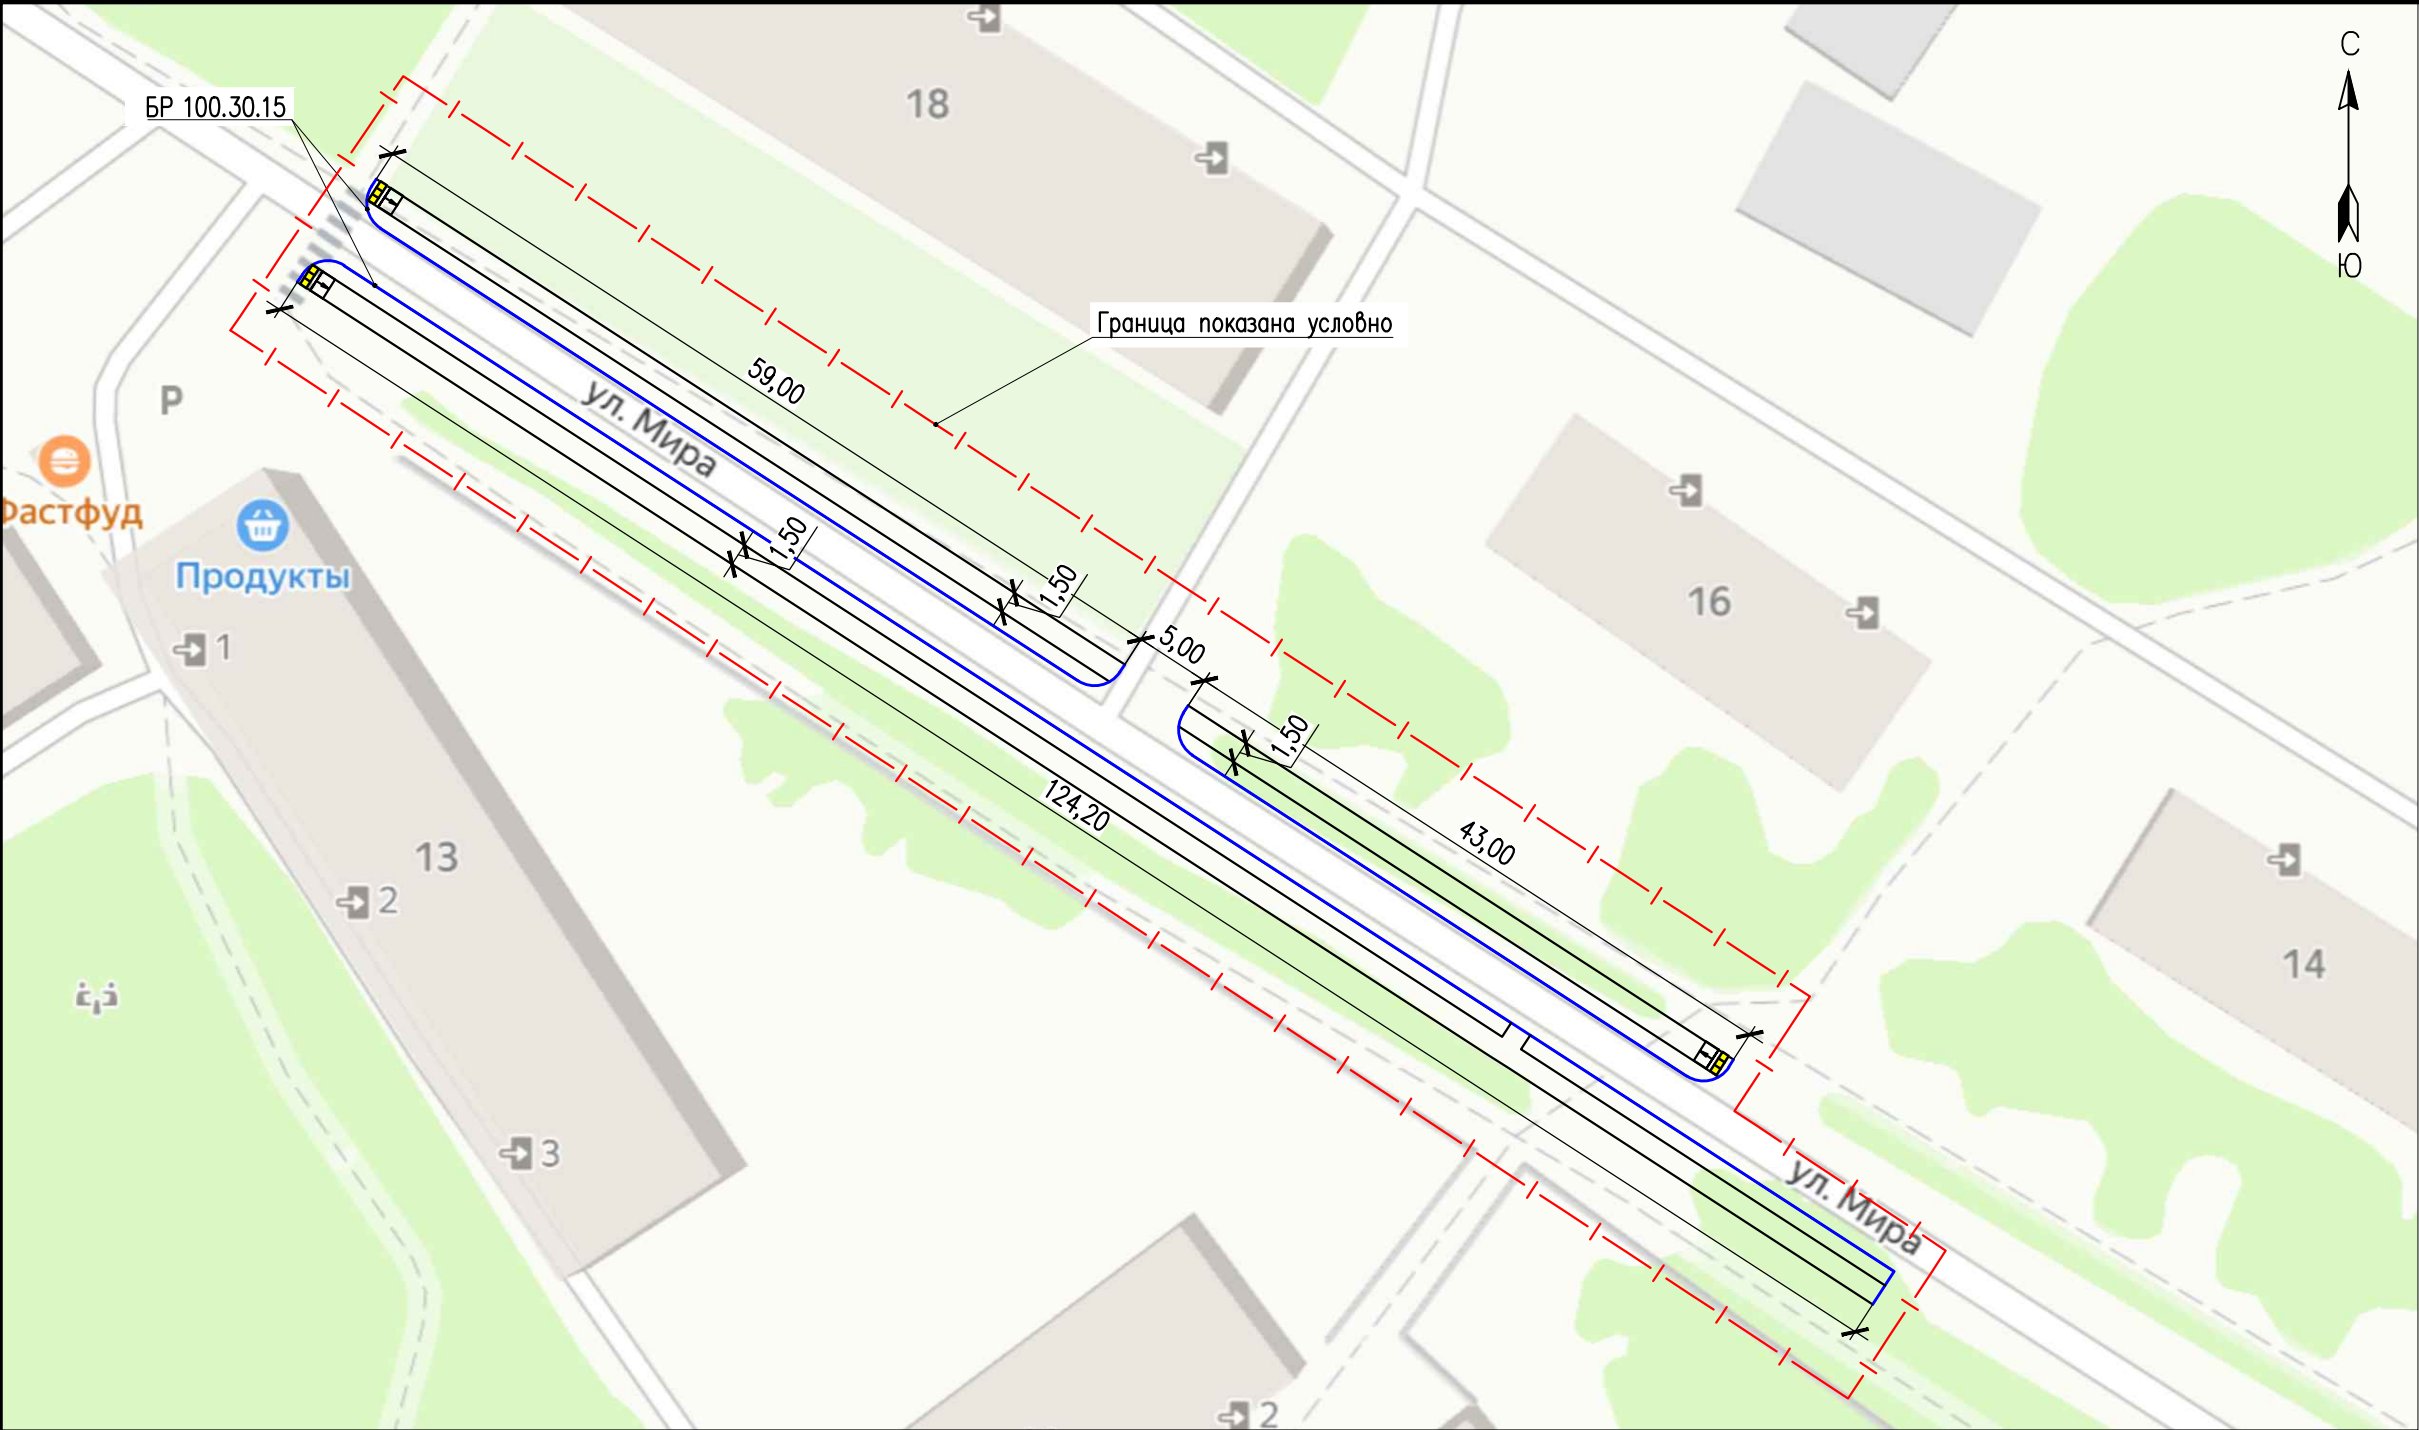



Схема пандуса-съезда перед пешеходным переходом

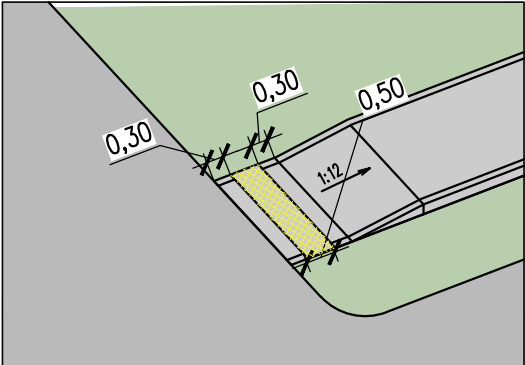


- Примечание:
1. Привязку, радиусы заворота и размеры уточнить по месту в связи с отсутствием топографической съемки.
  2. Схема пандуса-съезда показывает только уклон и отступы во время укладки тактильной плитки и не является обязательным видом конечного варианта тротуара и/или окружения вокруг.

Инф. №подл.	Подп. и дата	Взам. инф. №

						943/27-14.11.2024- ДП			
						Благоустройство общественной территории, укладка тротуарной плитки по улице Мира в поселке имени К.Либкнехта			
Изм.	Кол. уч.	Лист	№док.	Подп.	Дата		Стадия	Лист	Листов
Разраб.		Бродницкая			02.25		П	3	
Гл. арх.		Власова			02.25	Разбивочный план М 1:500	АНО "ЦЕНТР КОМПЕТЕНЦИЙ РАЗВИТИЯ ГОРОДСКОЙ СРЕДЫ КУРСКОЙ ОБЛАСТИ"		

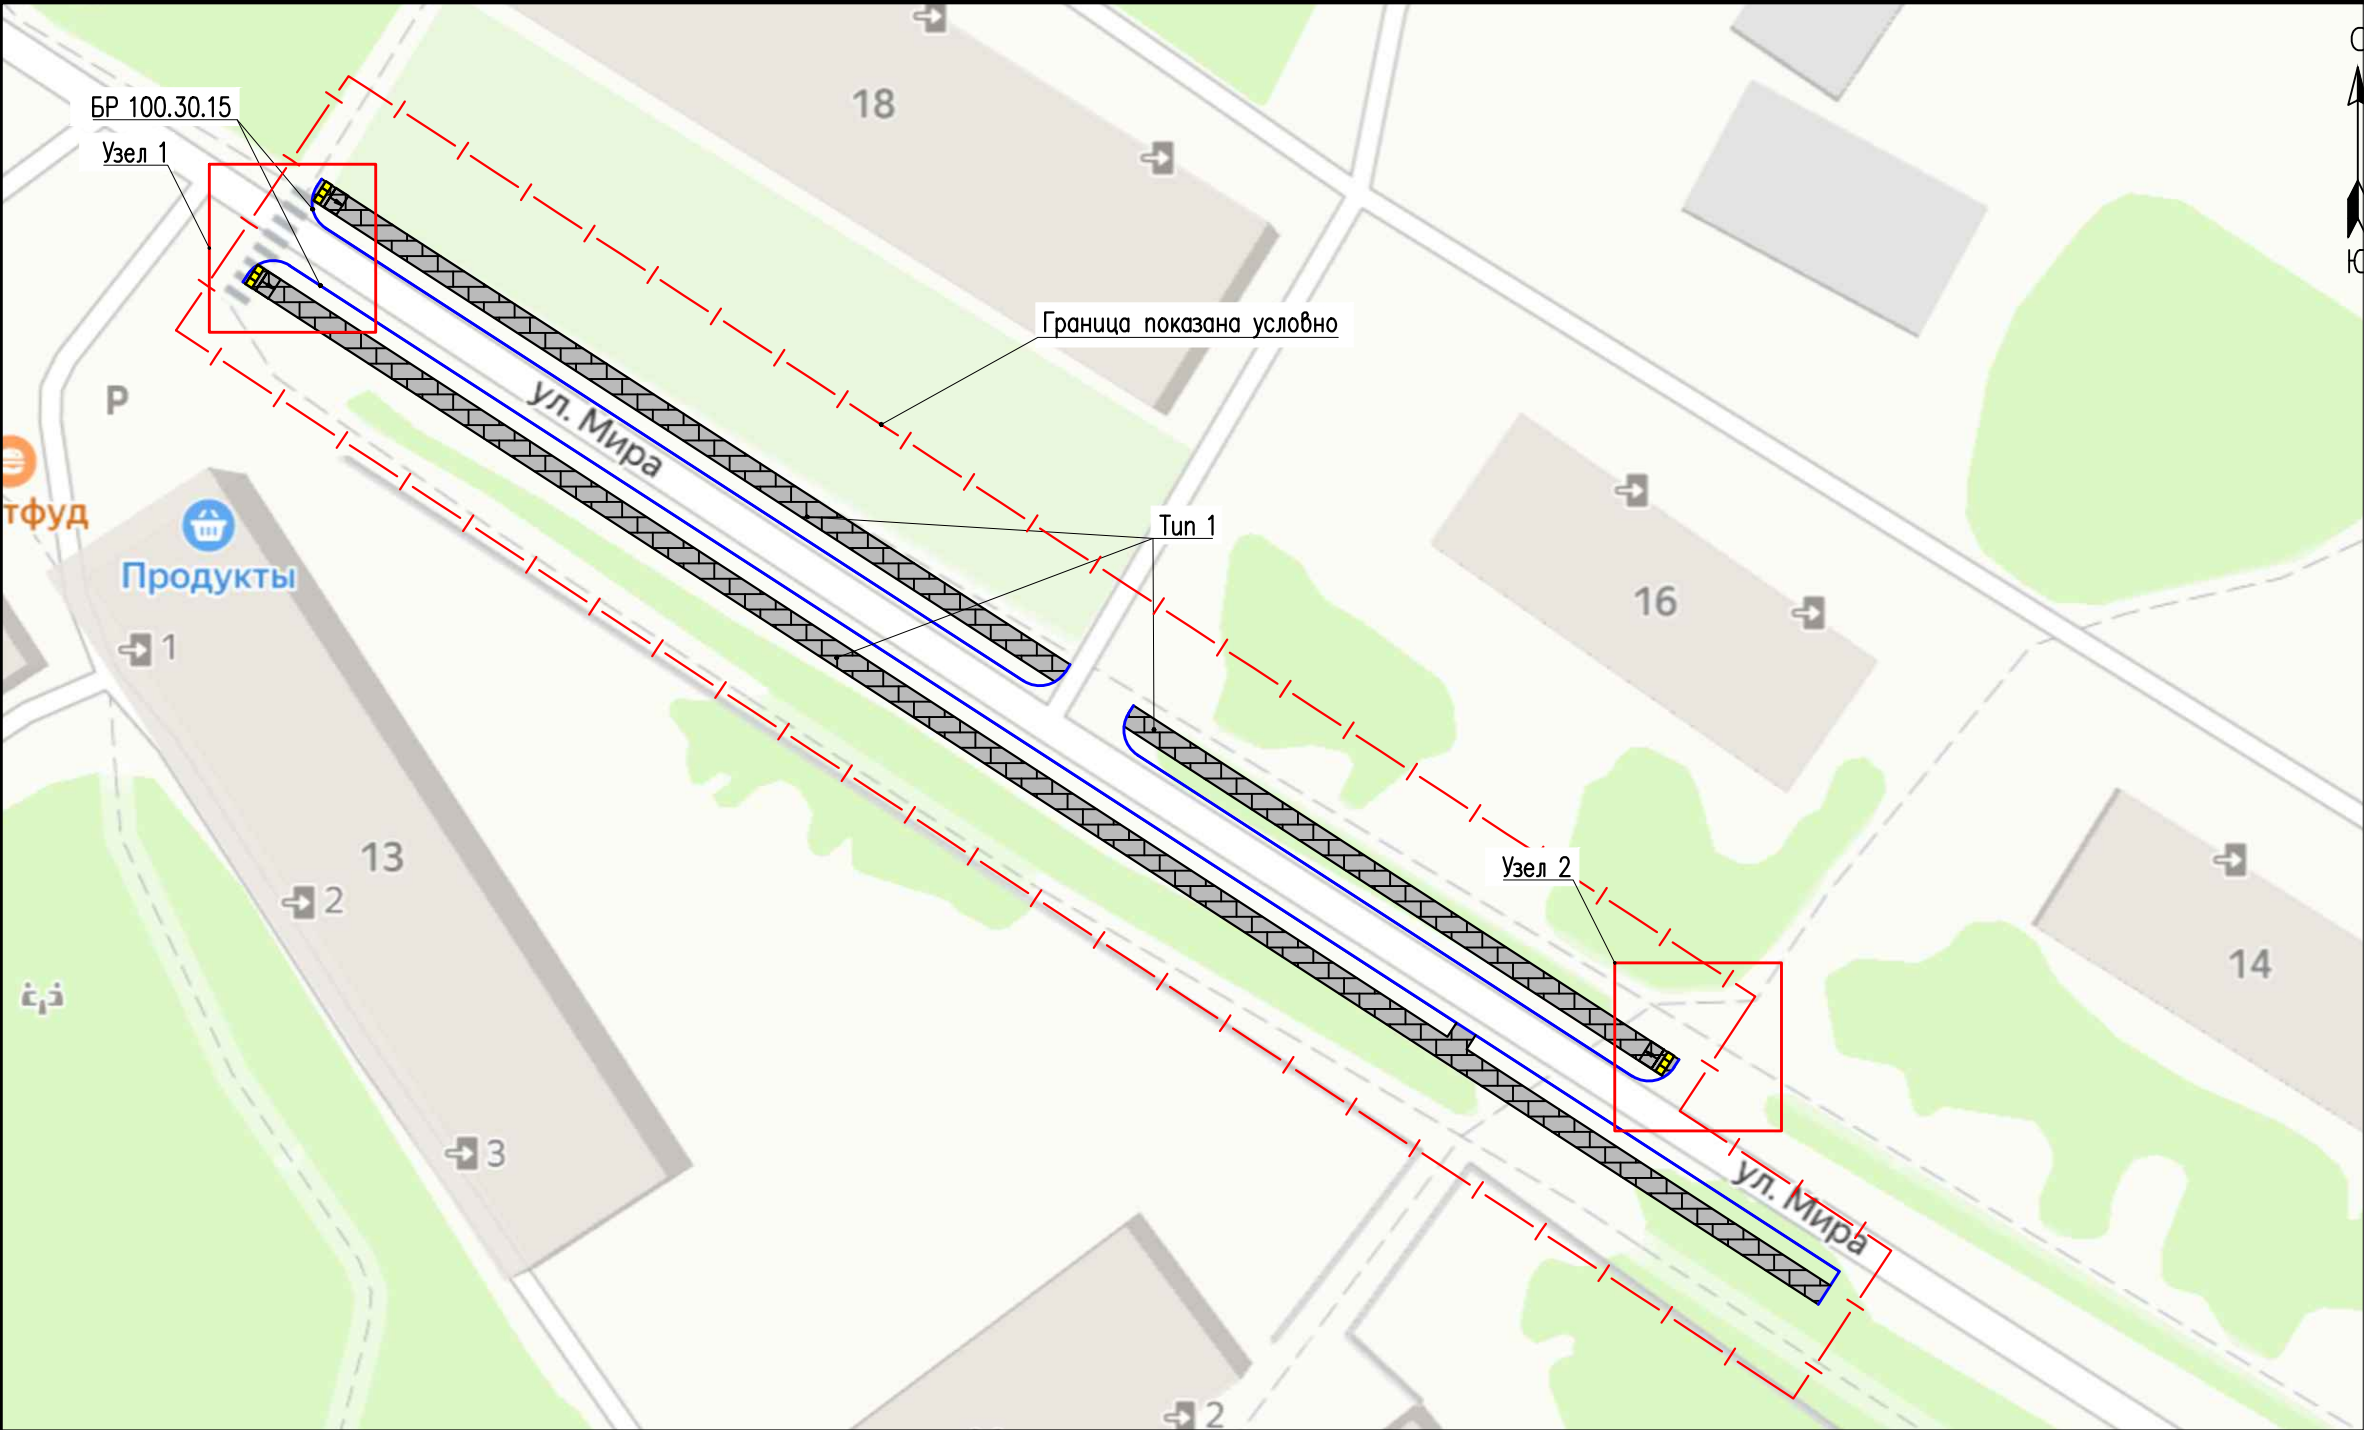

Узел 1

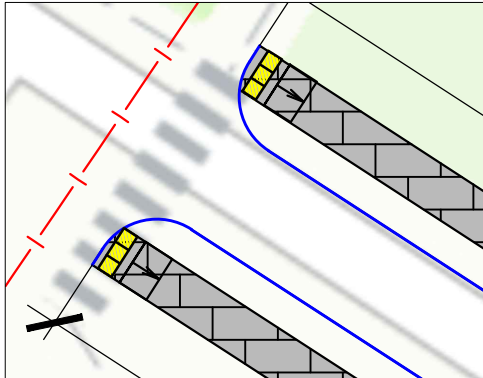

Узел 2

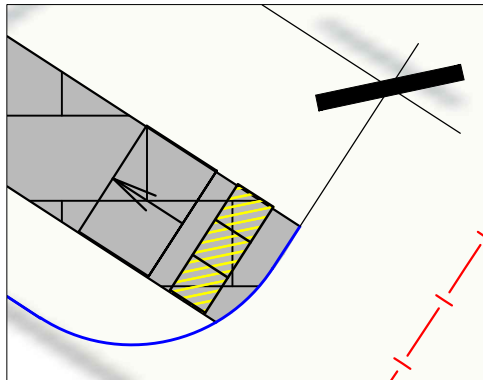


Схема раскладки плитки





Ведомость тротуаров, дорожек и площадок


Поз.	Наименование	Тип	Площадь покрытия м²	Примечание
1	Тротуар из бетонной плитки 200x100, <u>серая</u> , толщина 40мм с БР 100.20.8 L= 464м.п.	1	342,2	
	БР 100.30.15 L= 245м.п.			

Условные обозначения:

- граница производства работ (показана условно)
- 
- покрытие из бетонной плитки Тип 1(серая)

						943/27–14.11.2024– ДП				
						Благоустройство общественной территории, укладка тротуарной плитки по улице Мира в поселке имени К.Либкнехта				
Изм.	Кол. уч.	Лист	Ндоп.	Подп.	Дата					
Разраб.		Бродницкая			02.25			Стадия	Лист	Листов
								П	4	
Гл. арх.		Власова			02.25	План покрытий. М 1:500		АНО "ЦЕНТР КОМПЕТЕНЦИЙ РАЗВИТИЯ ГОРОДСКОЙ СРЕДЫ КУРСКОЙ ОБЛАСТИ"		

Конструкция тротуара с покрытием из бетонной плитки  
(тип 1)

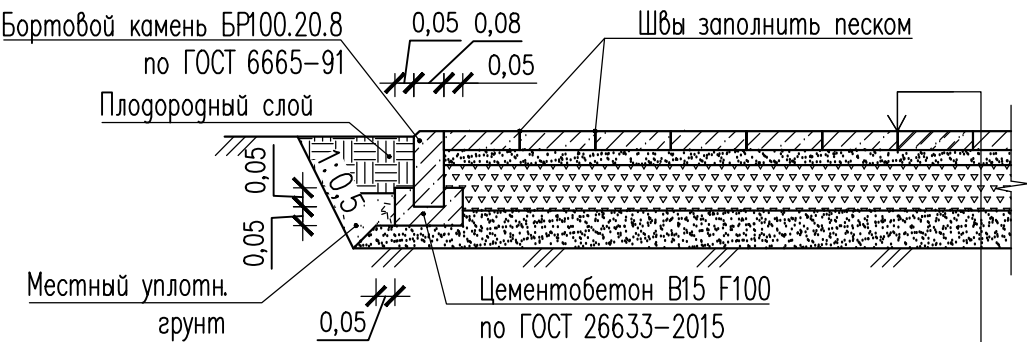

Бетонная плитка тротуарная Б.1П.6	– 0,04
по ГОСТ 17608–2017	
Песок, укрепленный цементом	– 0,04
(содержание цемента 150кг на 1 м³ песка)	
ШПС С5 М600 по ГОСТ 25607–2009	– 0,15
Геотекстиль по ГОСТ Р 56419–2015 (плотность 200 г/м²)	
Уплотненный грунт	

Примечание:

- 1. Вытесненный грунт – 78,2м².
  - 2. В площадь покрытий в ведомости тротуаров, дорожек и площадок включена площадь тактильной плитки продольные рифы (3,75 м²).
- Конструкция покрытий аналогична типу 1 (тактильная плитка укладывается вместо бетонной);

Инв. Nподл.	Гл. арх	Власова	Ваня	02.25	943/27–14.11.2024– ДП					
					Благоустройство общественной территории, укладка тротуарной плитки по улице Мира в поселке имени К.Либкнехта					
					Изм.	Кол. уч.	Лист	Ндоп.	Подп.	Дата
					Разраб.		Бродницкая			02.25
Инв. Nподл.	Гл. арх	Власова	Ваня	02.25	Конструкция дорожных одежд М 1:500			Стадия	Лист	Листов
								П	5	
					АНО "ЦЕНТР КОМПЕТЕНЦИЙ РАЗВИТИЯ ГОРОДСКОЙ СРЕДЫ КУРСКОЙ ОБЛАСТИ"					
					Формат А4					

Ведомость объемов основных работ					
Номер на плане	Наименование	Ед. изм.	Количество	Примечание	
Конструкции дорожных одежд					
окрытие Тип 1					
1	Бетонная тротуарная плитка 0,04	м <sup>2</sup>	342,0		
2	Песок, укрепленный цементом (0.05 м <sup>3</sup> /м <sup>2</sup> с уч. Купл. 1.25) – 0,04	м <sup>2</sup>	342,0		
3	ЩПС С5 М600 (разм.зер. 0–40мм) по ГОСТ 25607–2009 – 0,15	м <sup>2</sup>	342,0		
4	Геотекстиль по ГОСТ Р 56419–2015 (200 г/м <sup>2</sup> )	м <sup>2</sup>	342,0		
БР					
1	БР 100.20.8	м. п	464		
2	Выравнивающий слой ЩПС (фр.20–40) –0,10	м <sup>3</sup>	3,9		
3	БР 100.30.15	м. п	245		
4	Выравнивающий слой ЩПС (фр.20–40) –0,10	м <sup>3</sup>	3,6		
5	Обратная засыпка	м <sup>3</sup>	25,33		
Грунт					
1	Вытесненный грунт	м <sup>3</sup>	78,2		
Тактильные указатели					
1	Тактильная плитка (продольные рифы)	м <sup>2</sup>	3,75	15шт	

Инв. №подл.	Изм.	Кол. уч.	Лист	№ док.	Подп.	Дата	943/27–14.11.2024– ДП	Благоустройство общественной территории, укладка тротуарной плитки по улице Мира в поселке имени К.Либкнехта	Статус	Лист	Листов
Инв. №подл.	Изм.	Кол. уч.	Лист	№ док.	Подп.	Дата	943/27–14.11.2024– ДП	Благоустройство общественной территории, укладка тротуарной плитки по улице Мира в поселке имени К.Либкнехта	П	6	
Инв. №подл.	Изм.	Кол. уч.	Лист	№ док.	Подп.	Дата	943/27–14.11.2024– ДП	Благоустройство общественной территории, укладка тротуарной плитки по улице Мира в поселке имени К.Либкнехта	П	6	АНО "ЦЕНТР КОМПЕТЕНЦИЙ РАЗВИТИЯ ГОРОДСКОЙ СРЕДЫ КУРСКОЙ ОБЛАСТИ"
Инв. №подл.	Изм.	Кол. уч.	Лист	№ док.	Подп.	Дата	943/27–14.11.2024– ДП	Благоустройство общественной территории, укладка тротуарной плитки по улице Мира в поселке имени К.Либкнехта	П	6	АНО "ЦЕНТР КОМПЕТЕНЦИЙ РАЗВИТИЯ ГОРОДСКОЙ СРЕДЫ КУРСКОЙ ОБЛАСТИ"